

### 3.8 Detailskizze

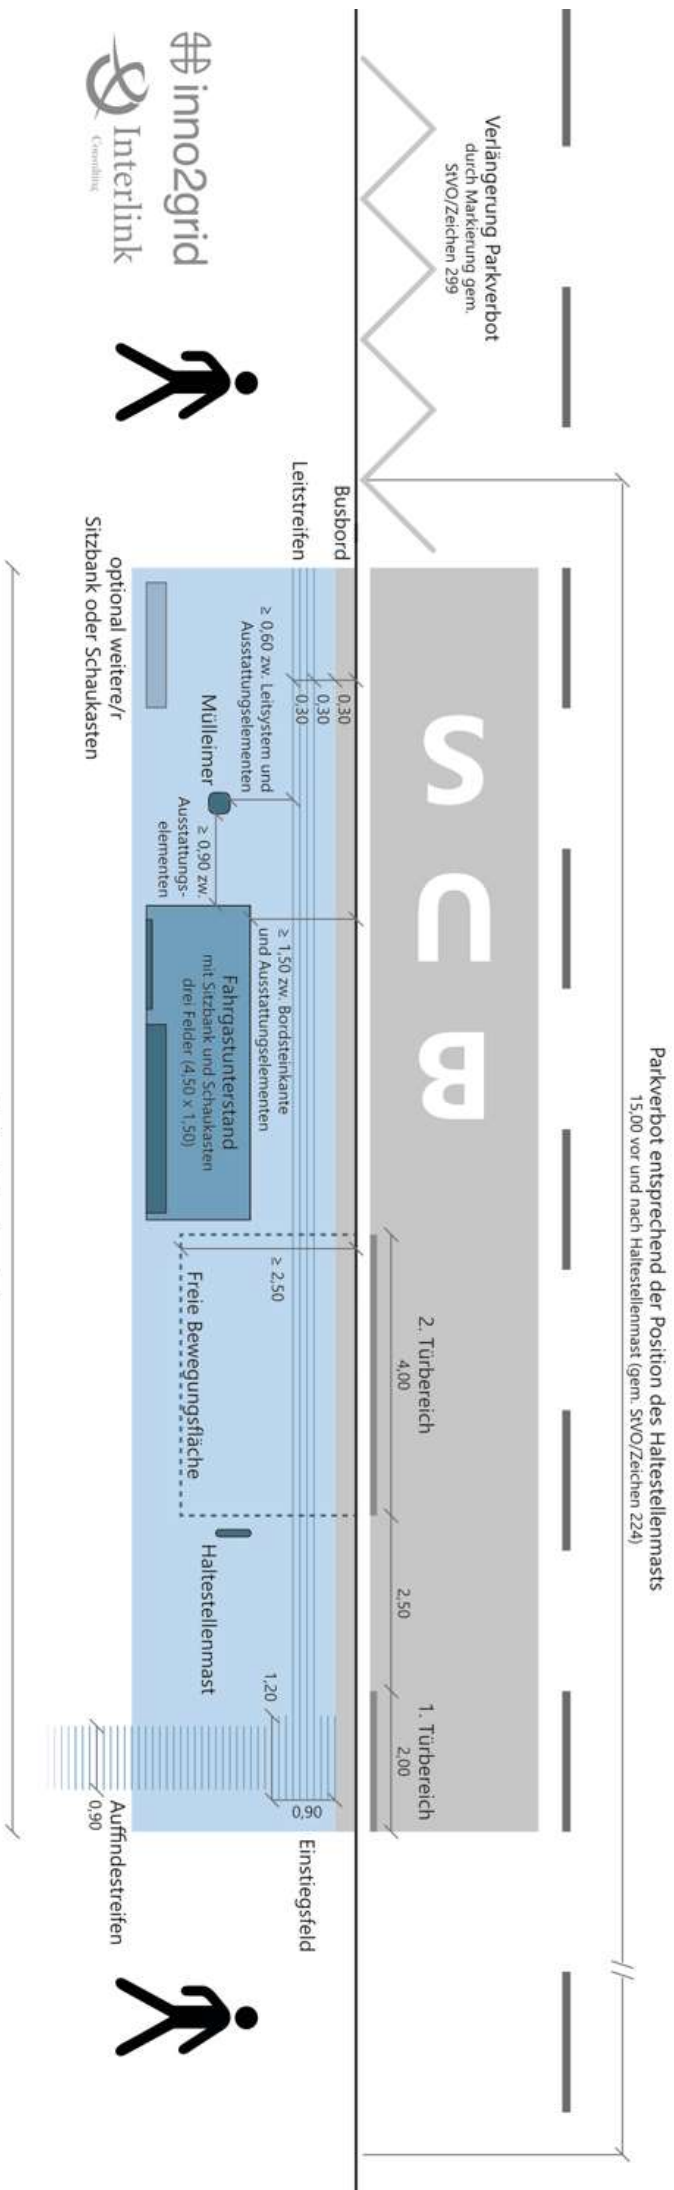


Abbildung 22: Detailskizze einer Haltestelle am Fahrbahnrand